




LAYOUT PIANO TERRA

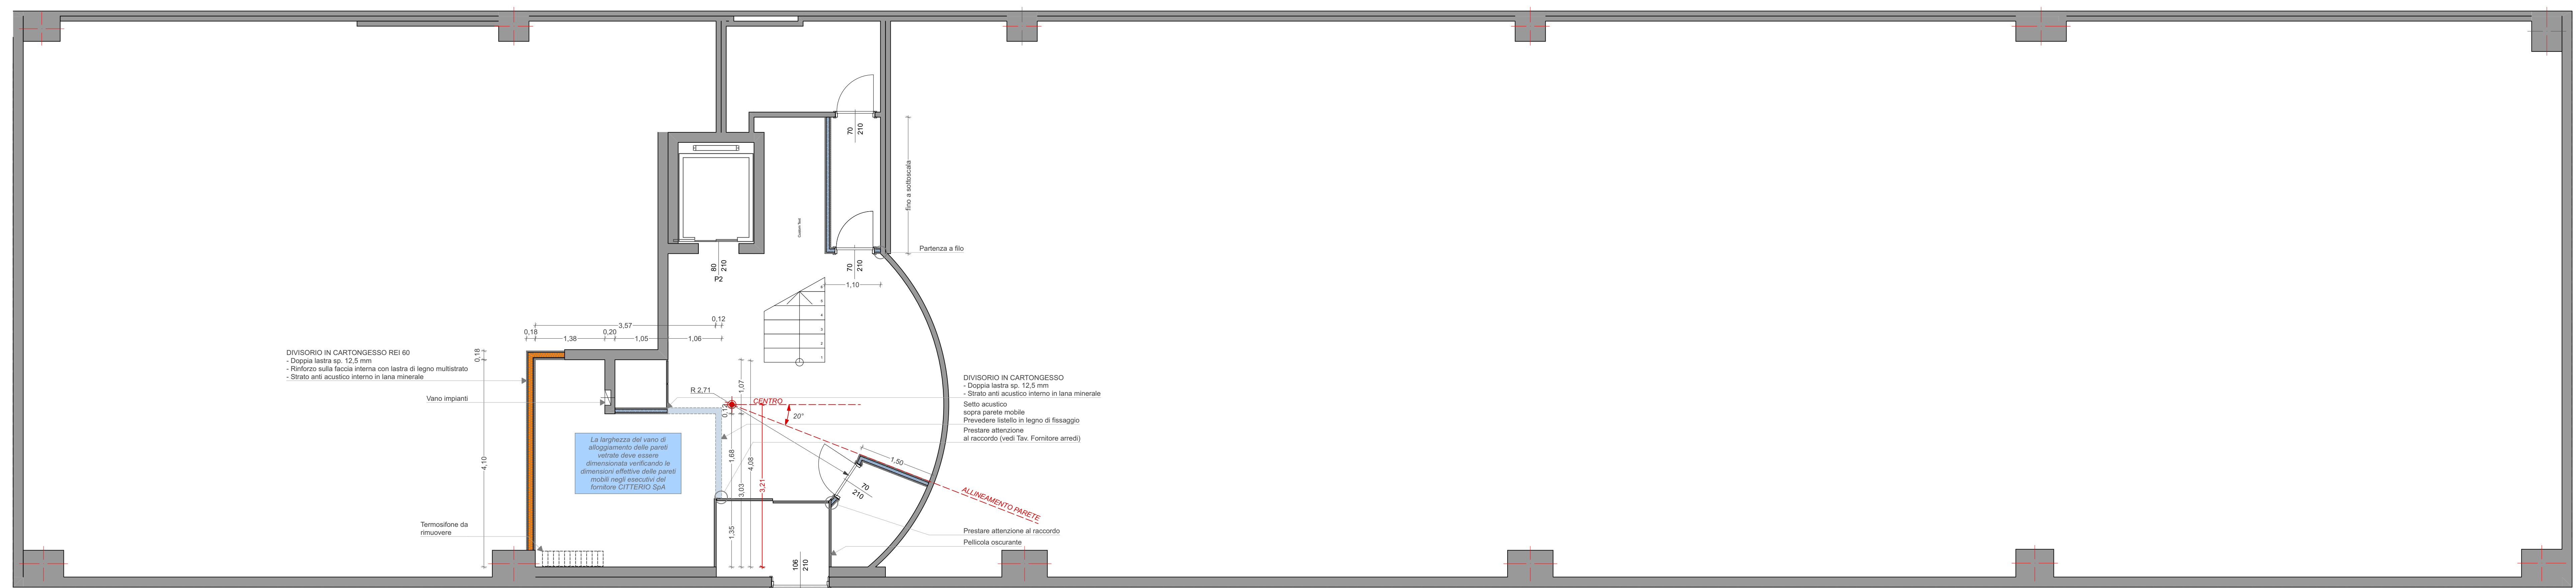


PLANIMETRIA TRACCIAMENTI

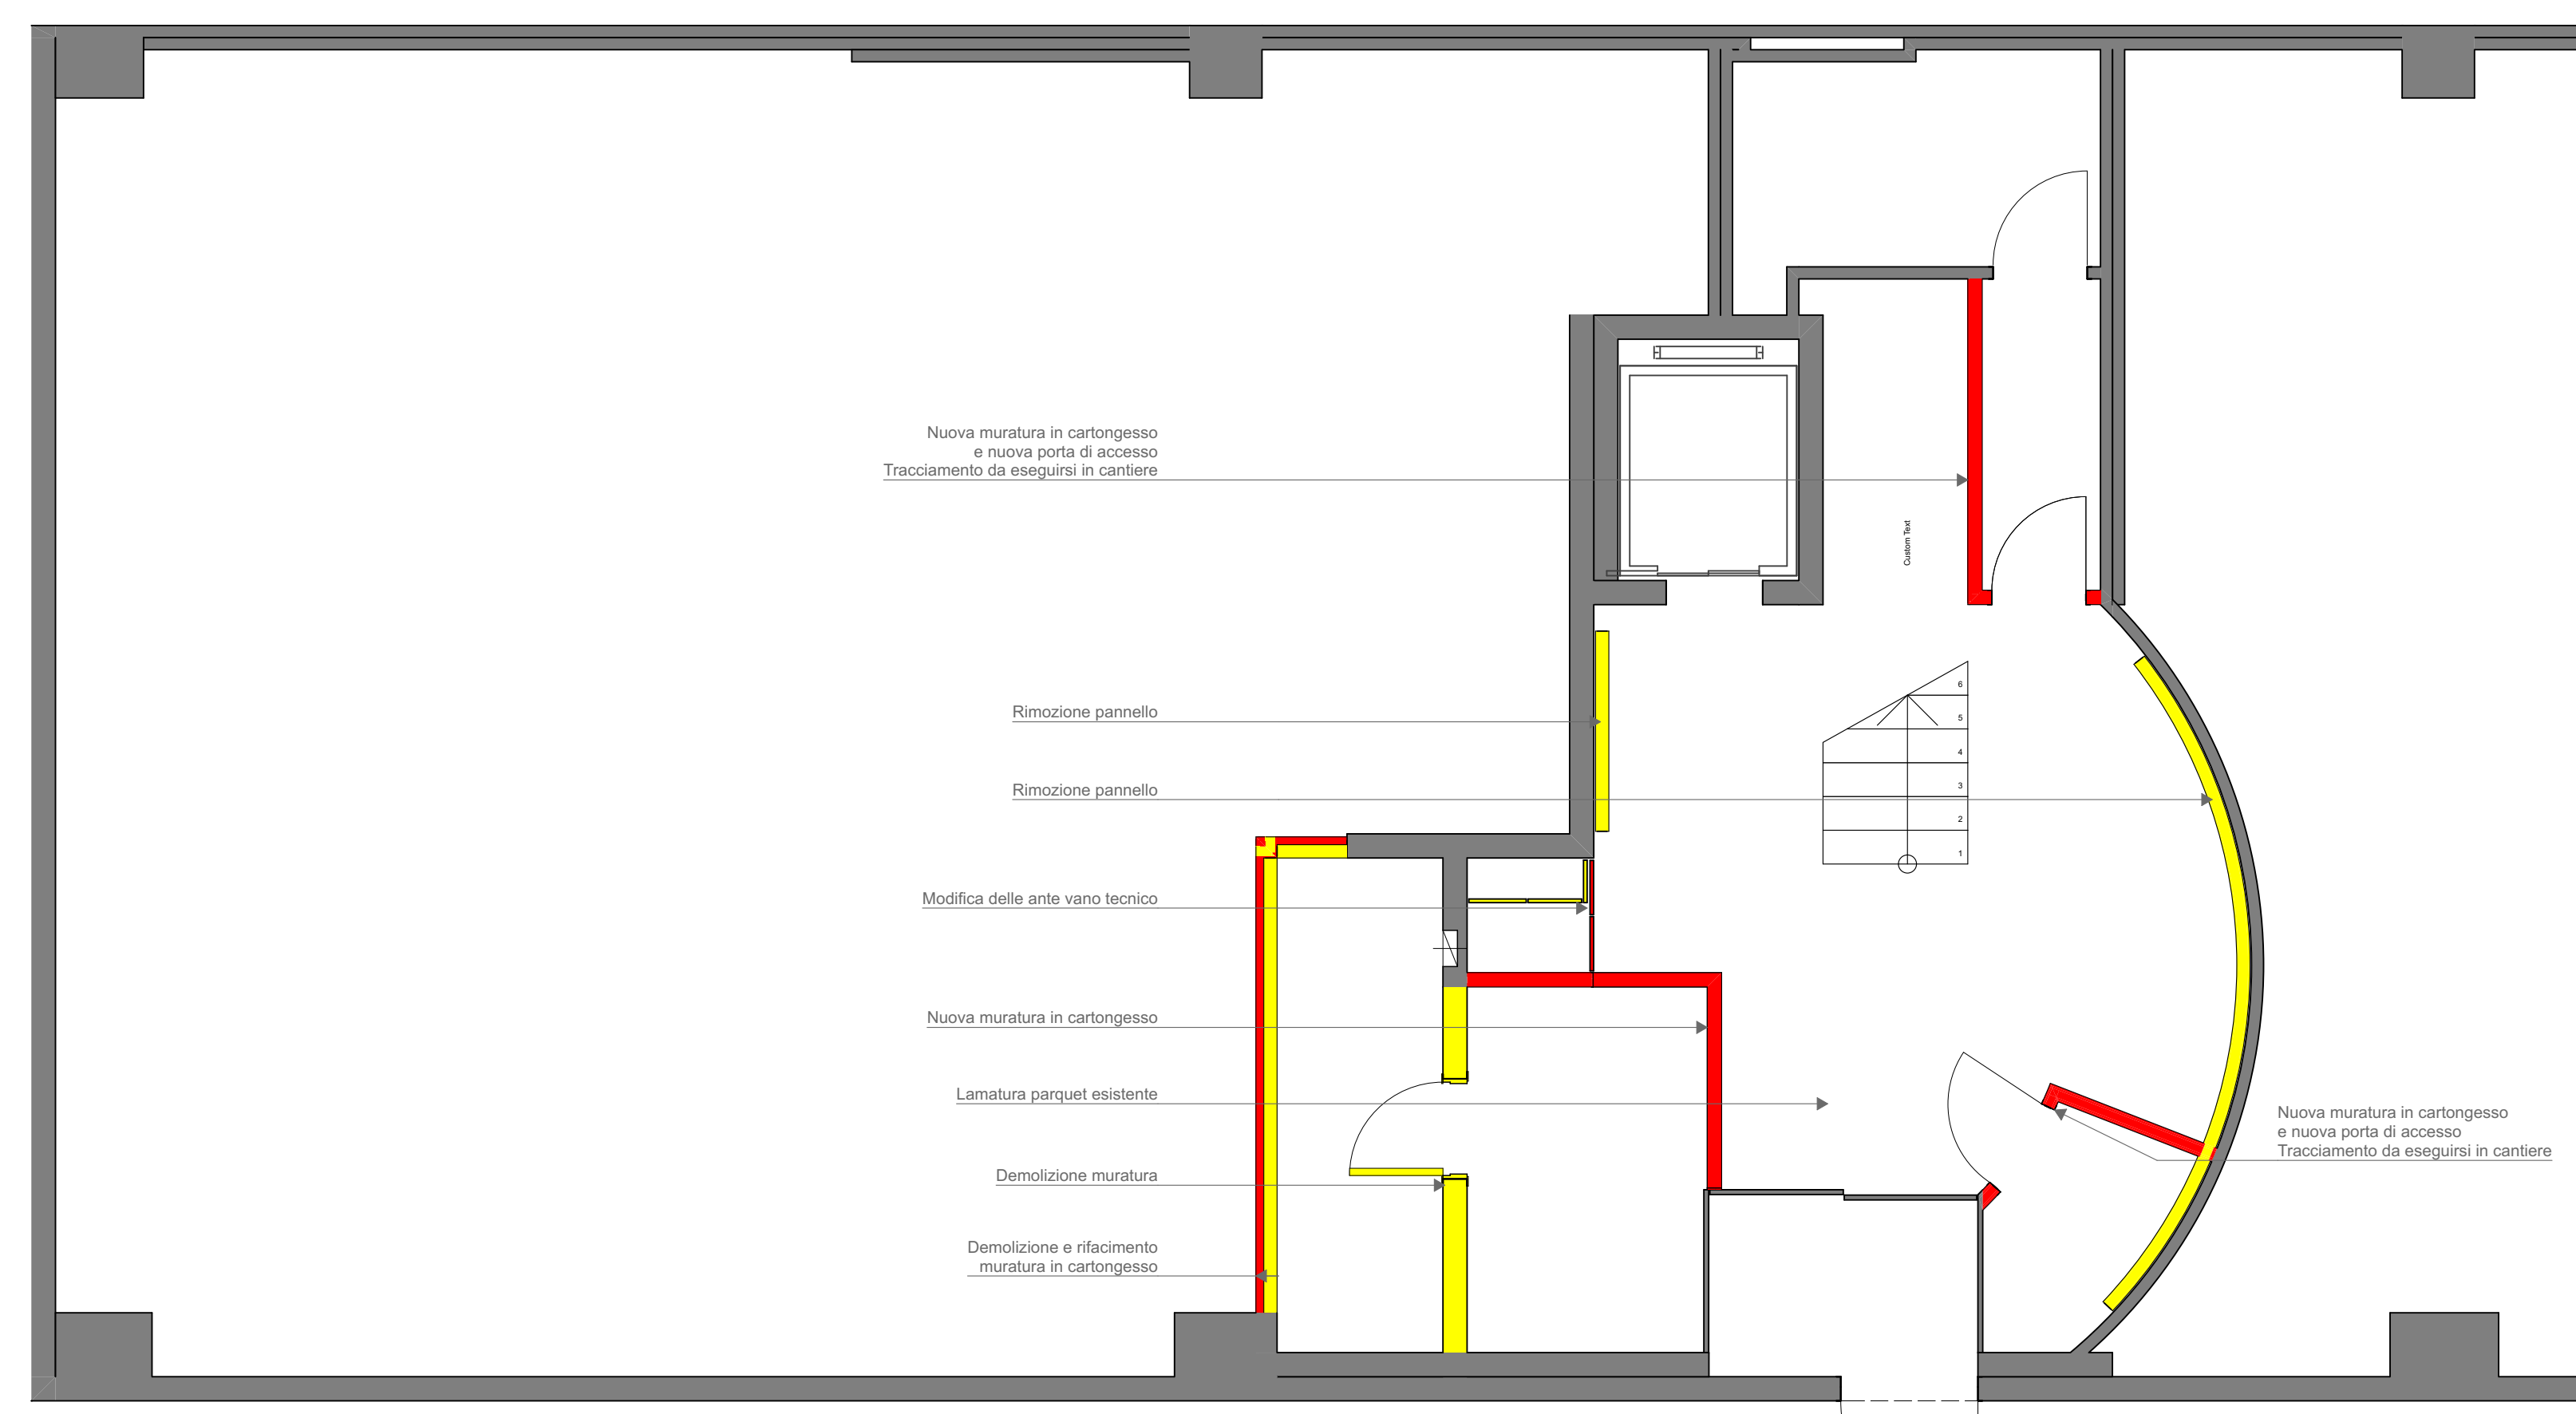

DEMOLIZIONI E RICOSTRUZIONI

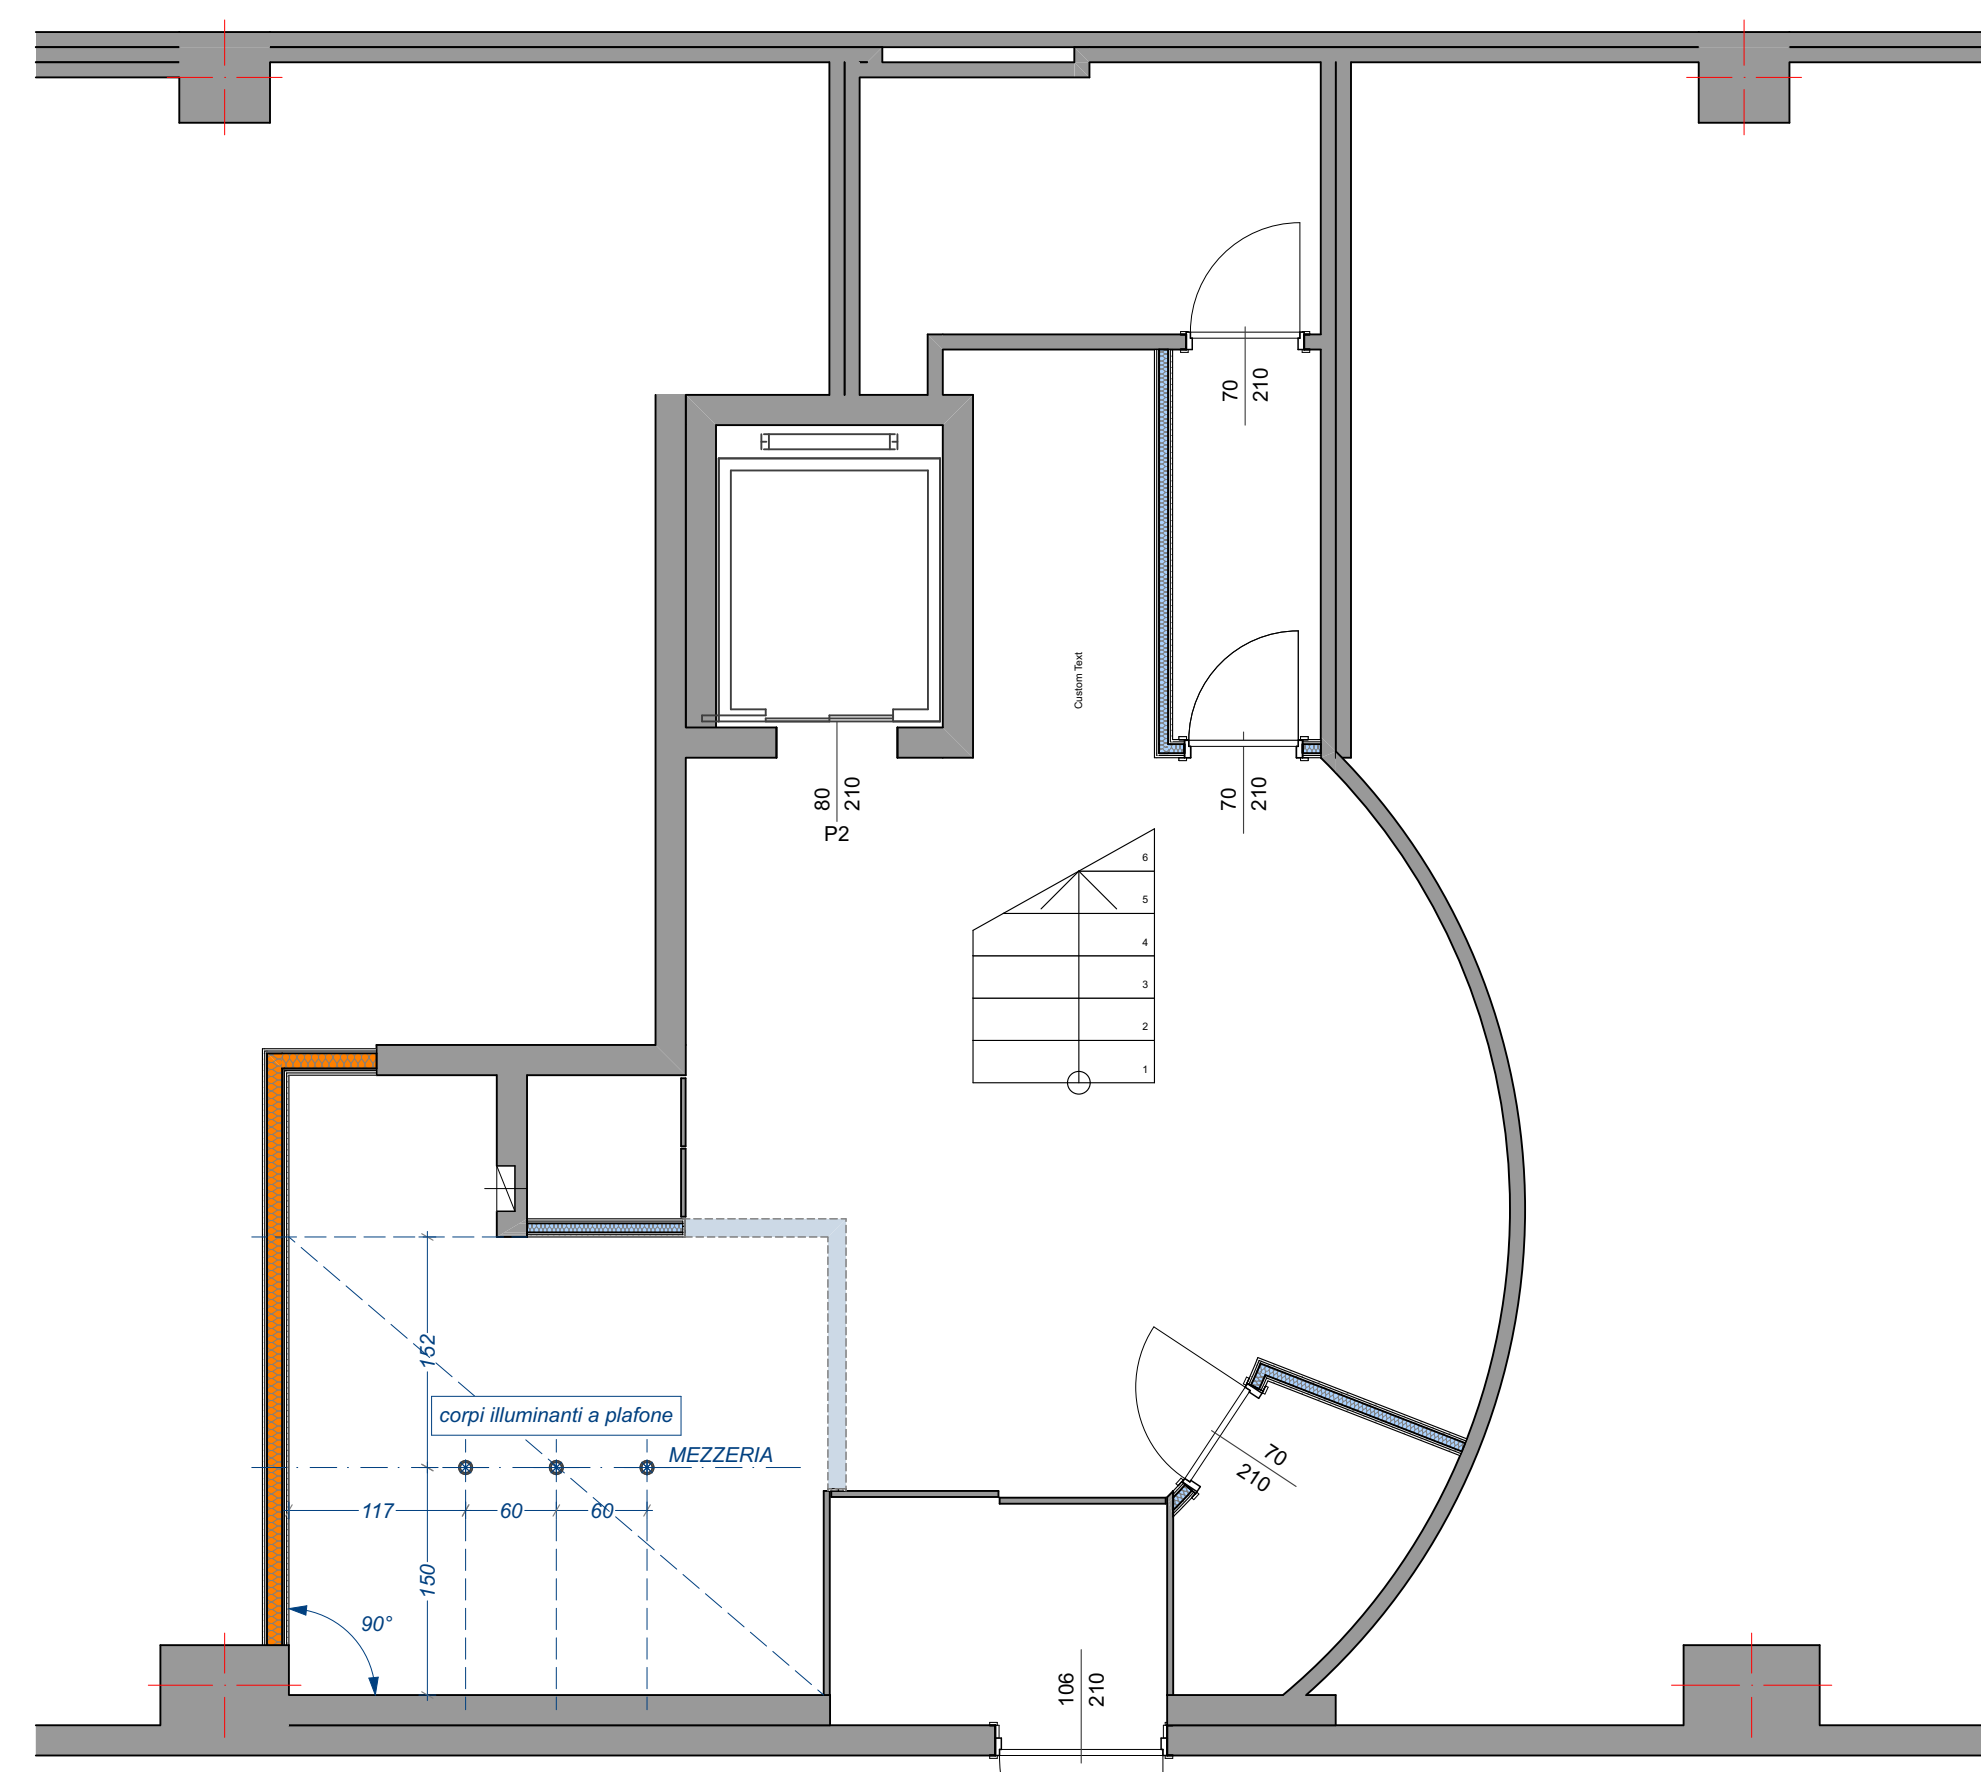

LAYOUT CORPI ILLUMINANTI

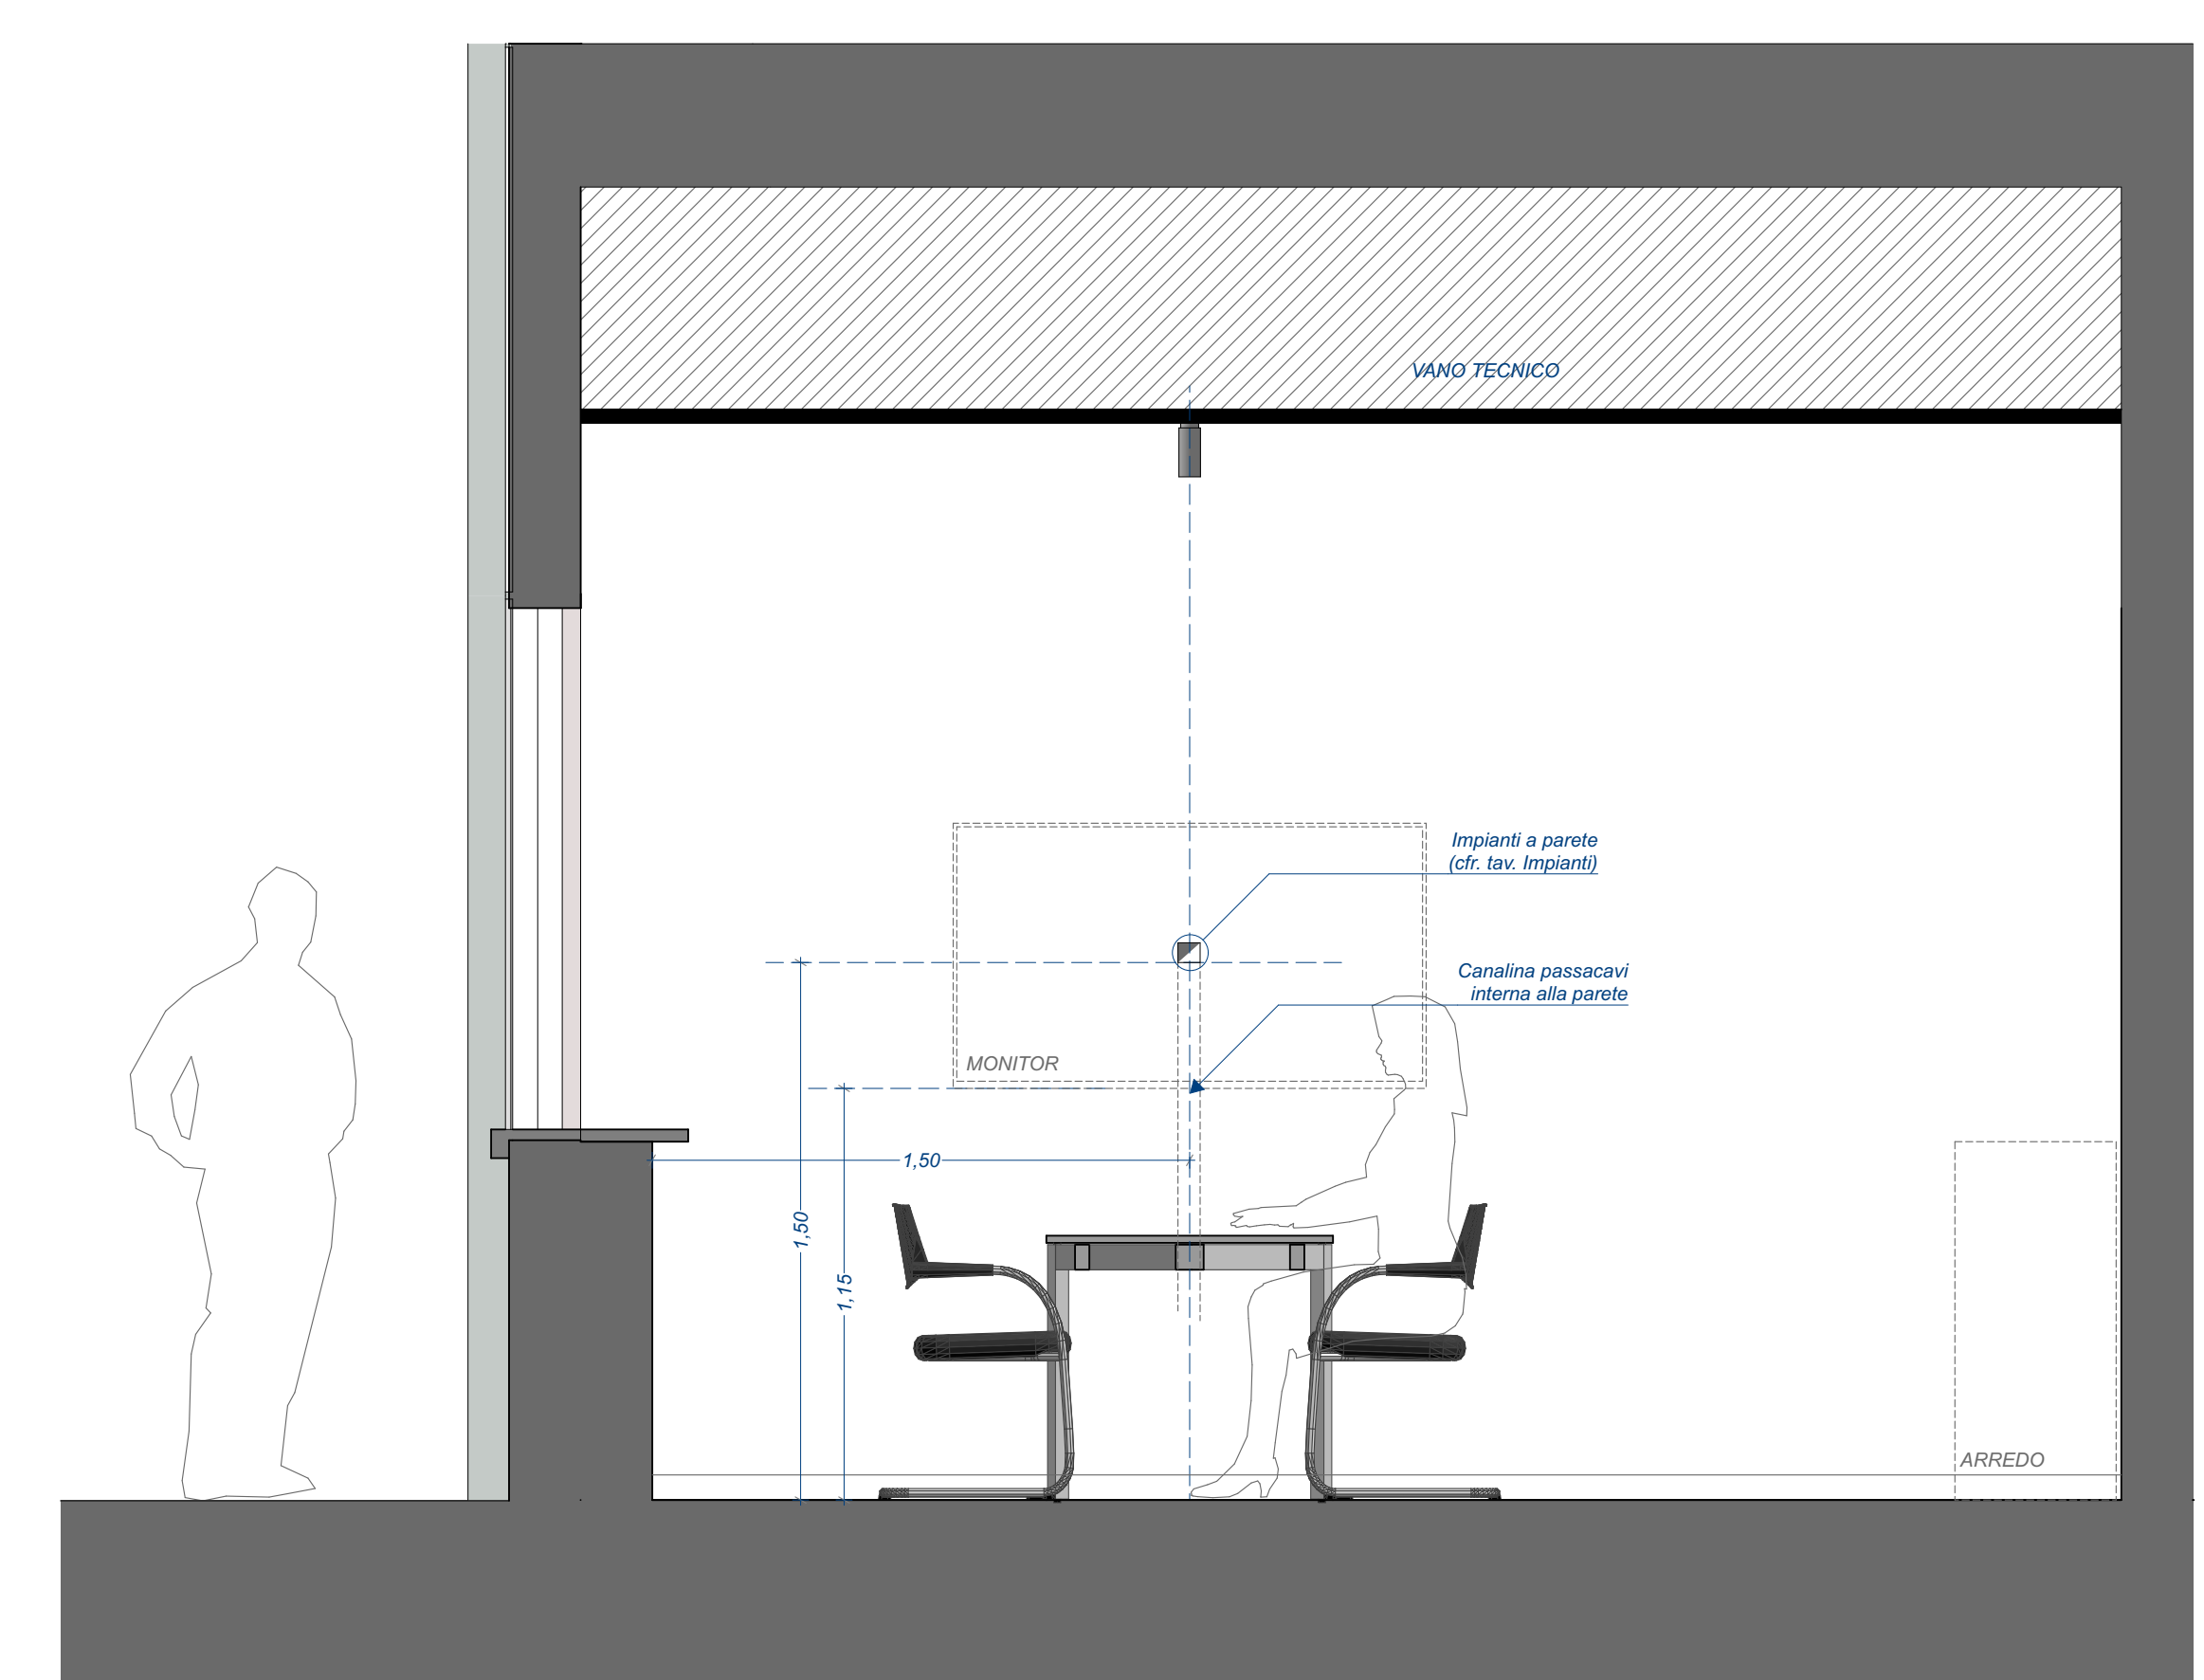

F-01 PIANO TERRA - Vista fronte monitor (2)