



PIANO PRIMO

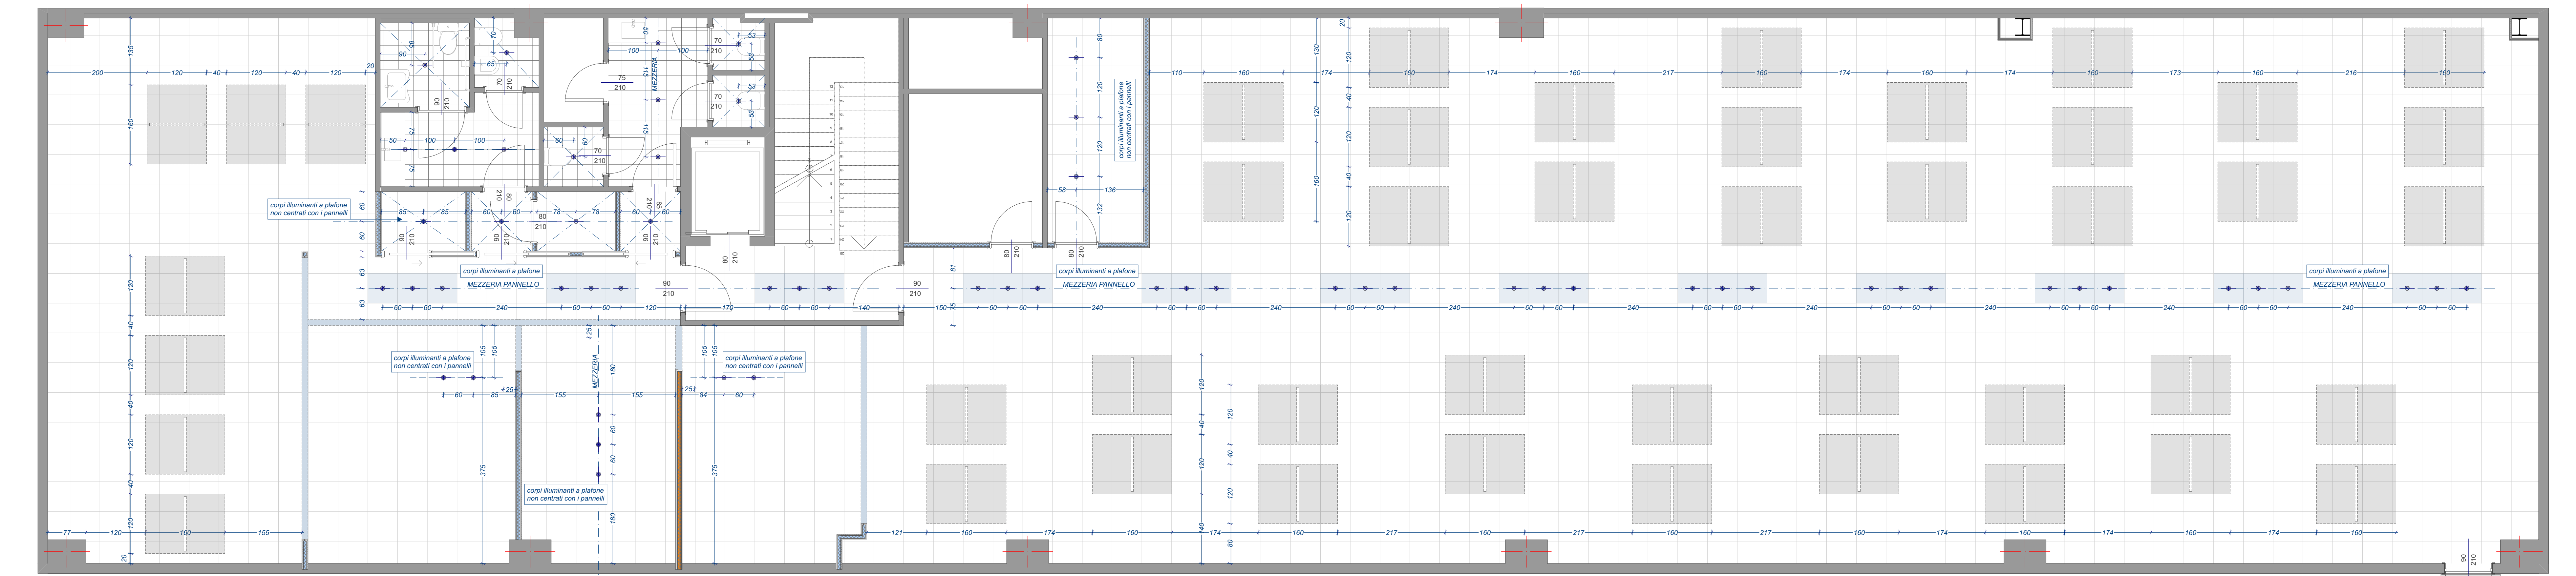

LAYOUT POSIZIONE PANNELLI ACUSTICI E CORPI ILLUMINANTI - ALLINEAMENTO CONTROSOFFITTO

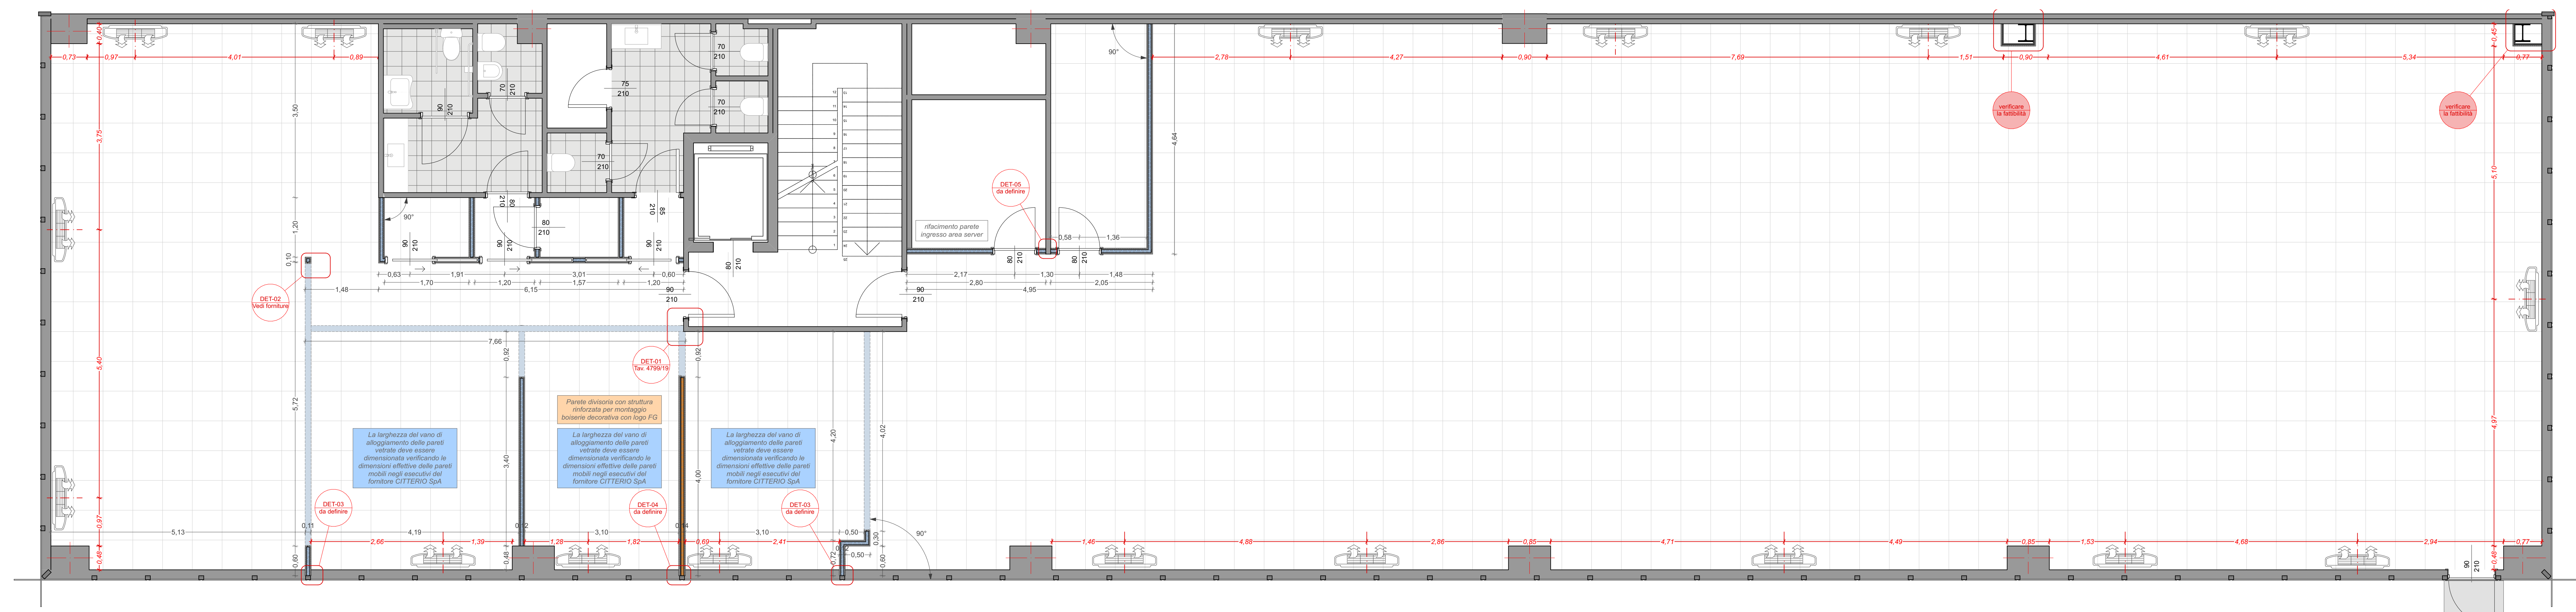

LAYOUT PARETI DIVISORIE